

Jelmagyarázat

- Határvonalak
- közigazgatási terület határa
 - belterület határa
 - belterülethatár módosulás

- Beépítésre szánt területek
- meglévő tervezett
- L_r-0,5 lakóterület falusias
 - L_r-0,5 gazdasági terület
 - L_r-0,5 tartalék gazdasági terület
 - K_{sp} különleges - sport és szabadidős terület
 - K_i különleges - temető terület
 - K_{if} tervezett különleges - idegenforgalmi terület


- Beépítésre nem szánt területek
- belterületi zöldterület (közpark)
 - erdőterület
 - vízgyűjtőterület
 - Má-1 szántó művelési ágú terület
 - Má-2 rét, gyepek, legelő művelési ágú terület
 - Má-3 szántó - szélérőmű telepítésére vizsgált terület terület
 - Má-4 mezőgazdasági általános - egyéb, helyi sajátosságot hordozó terület

- Közlekedés, közművek
- országos mellékút nyomvonala
 - meglévő településközi, önkormányzati út
 - tervezett településközi, önkormányzati út
 - tervezett önkormányzati út
 - tervezett kerékpárút
 - tervezett körforgalmi csomópont
 - tervezett szintbeni csomópont
 - 400kV-os villamos távvezeték és 28 m-es védőtávolsága
 - 20kV-os villamos távvezeték és 6 m-es védőtávolsága
 - transzformátor állomás
 - szélérőművek védőtávolsága


- Táj és természetvédelem
- természeti terület határa
 - országos ökológiai háló
 - védőfásítás

- GYMS megyei Településrendezési terv elemei
- vízérőziónak kitett terület
 - felszínmozgásos terület
 - szélérőziónak kitett terület határa
 - tájvédelmi terület határa

- Egyéb jelek
- sportpálya
 - temető

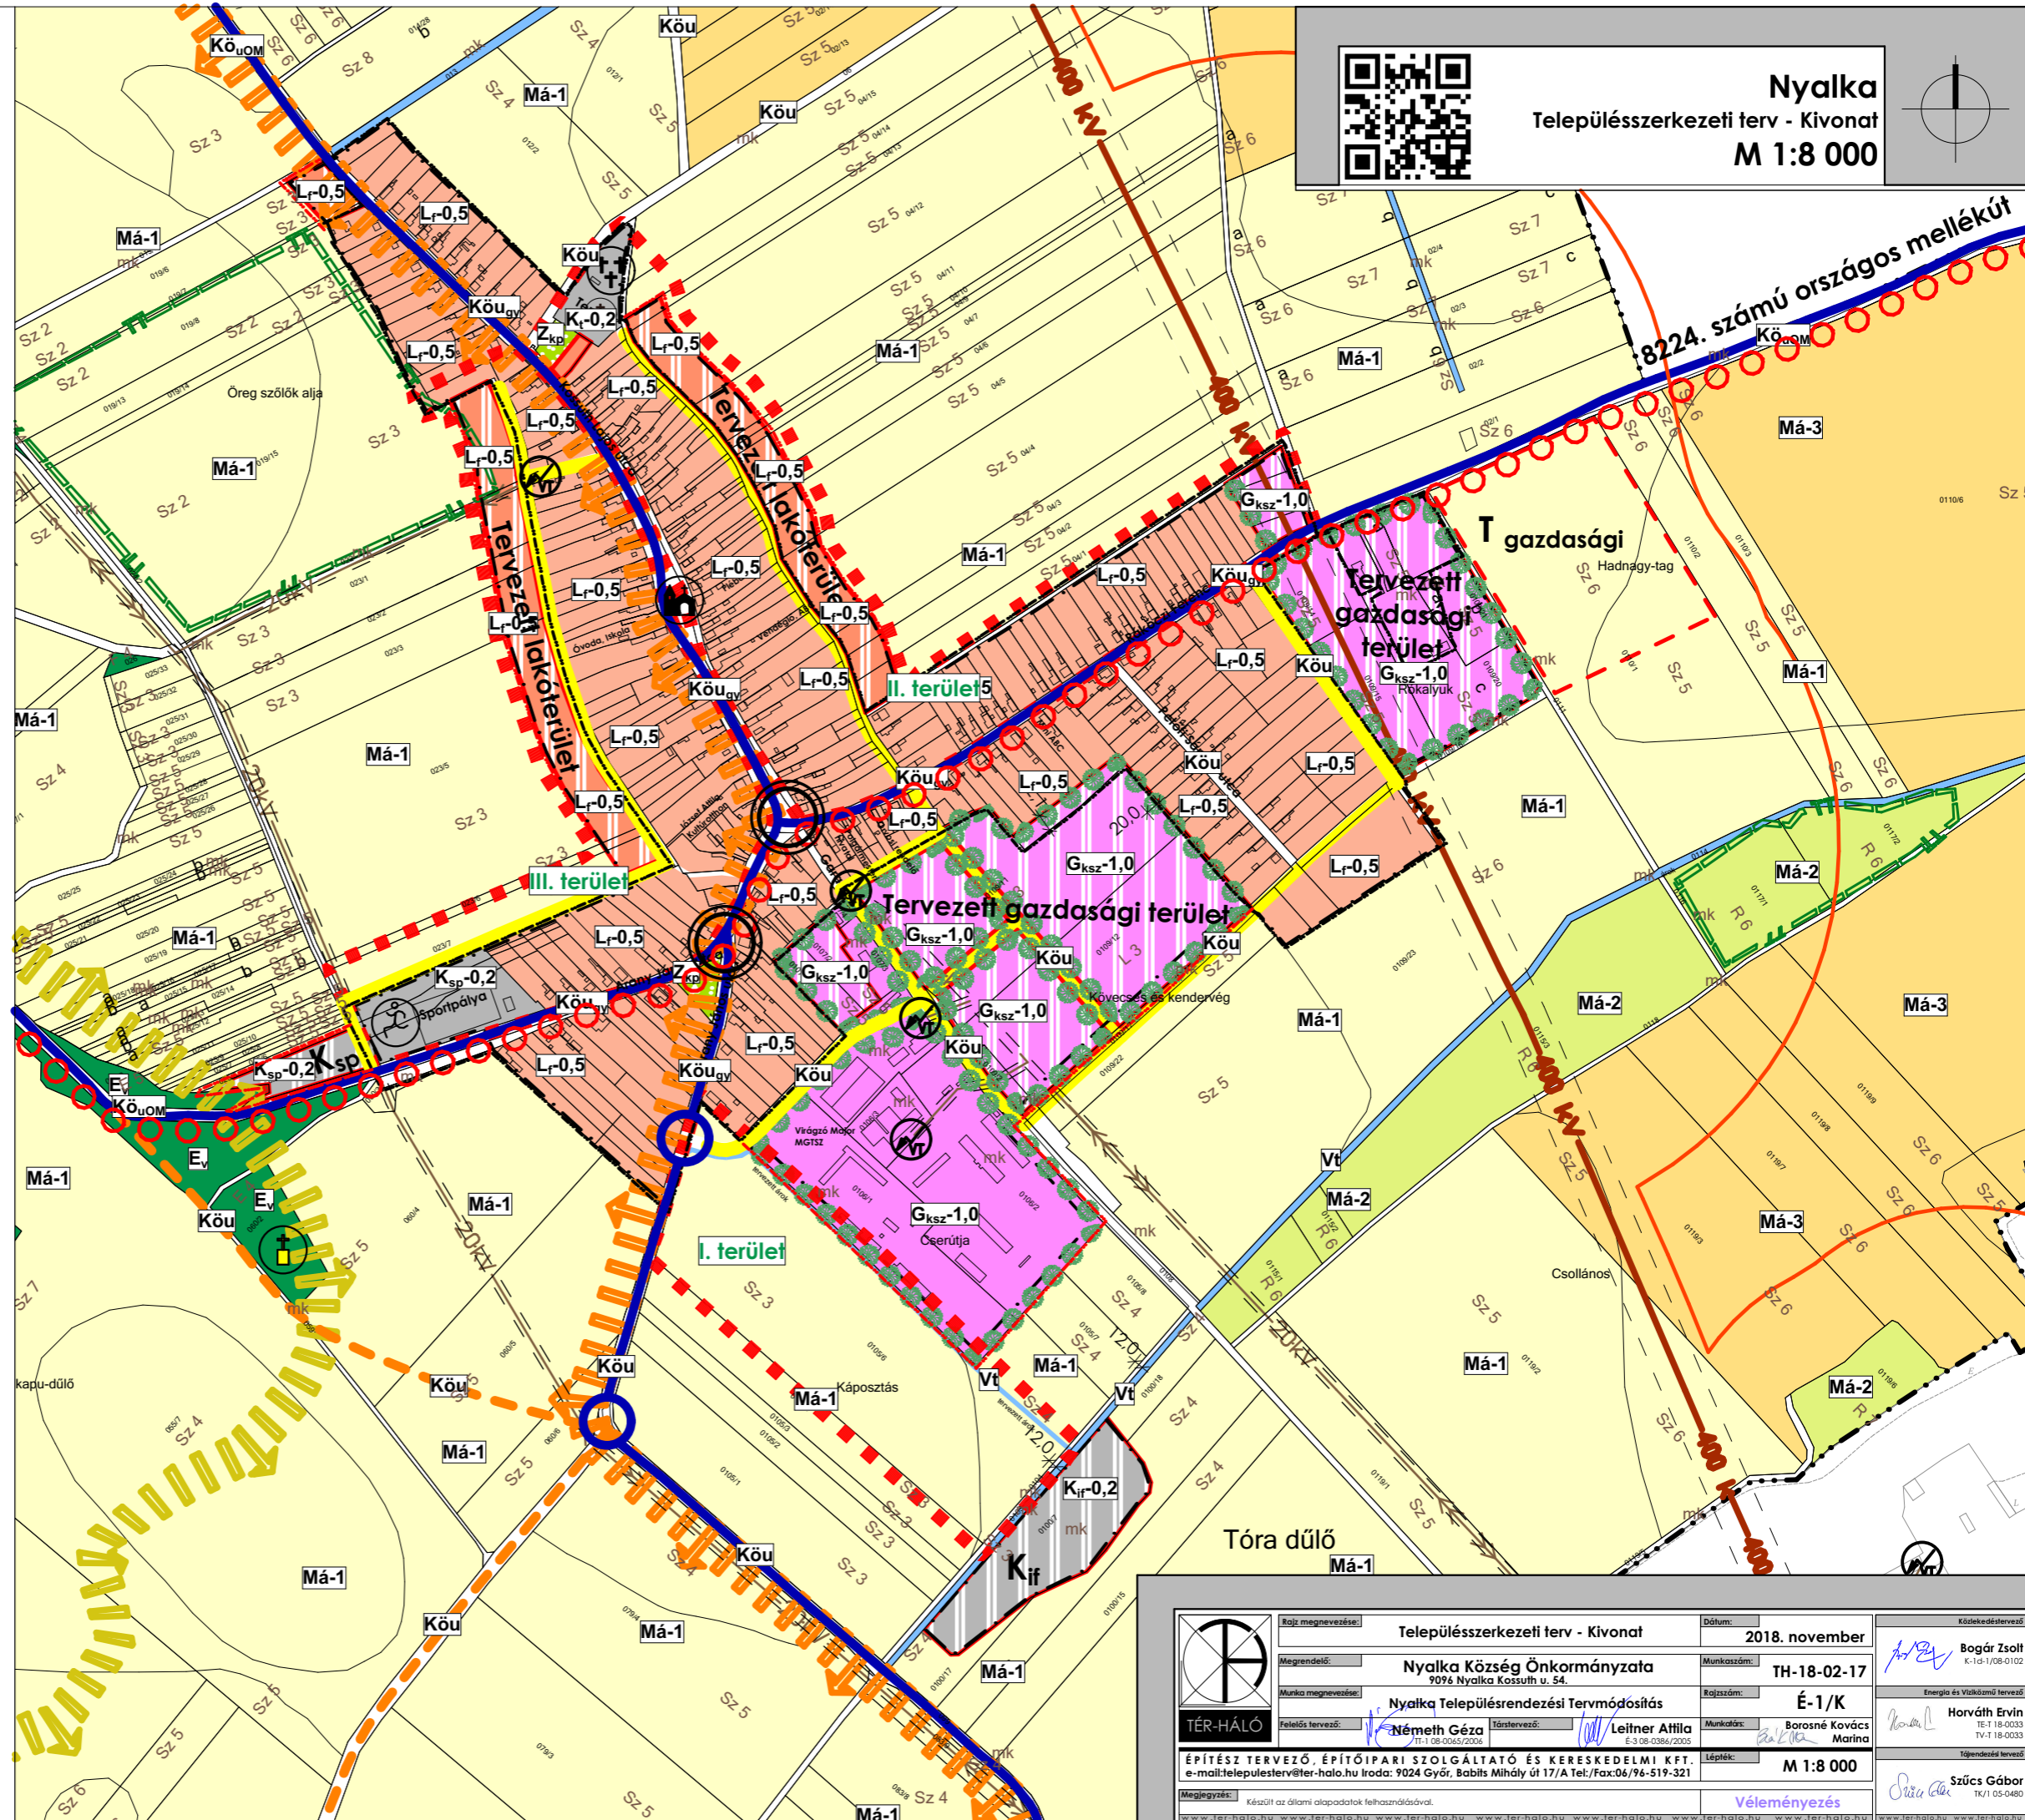

Nyalka
Településrendezési terv - Kivonat
M 1:8 000

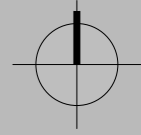

	Rajz megnevezése:	Településrendezési terv - Kivonat	Dátum:	2018. november
	Megrendelő:	Nyalka Község Önkormányzata 9024 Nyalka Kossuth u. 54.	Munkaszám:	TH-18-02-17
	Munka megnevezése:	Nyalka Településrendezési Tervmódosítás	Rajzszám:	É-1/K
	Felkészítő tervező:	Németh Géza T-11-08-005/2006	Munkatárs:	Borosné Kovács Marina
ÉPÍTÉSZ TERVEZŐ, ÉPÍTŐIPARI SZOLGÁLTATÓ ÉS KERESKEDELMI KFT. e-mail: telepulesterv@ter-halo.hu Iroda: 9024 Győr, Babits Mihály út 17/A Tel./Fax: 06/96-519-321		Lépték:	M 1:8 000	
Megjegyzés: Készült az állami alapadatok felhasználásával.		Véleményezés		

Készítette: Bogár Zsolt
K-1d-1/08-0102
Energia és Vízellátás tervezés: Horváth Ervin
TE-1 18-0333
TV-1 18-0033
Tervezési tervezés: Szűcs Gábor
TK/1 05-0480