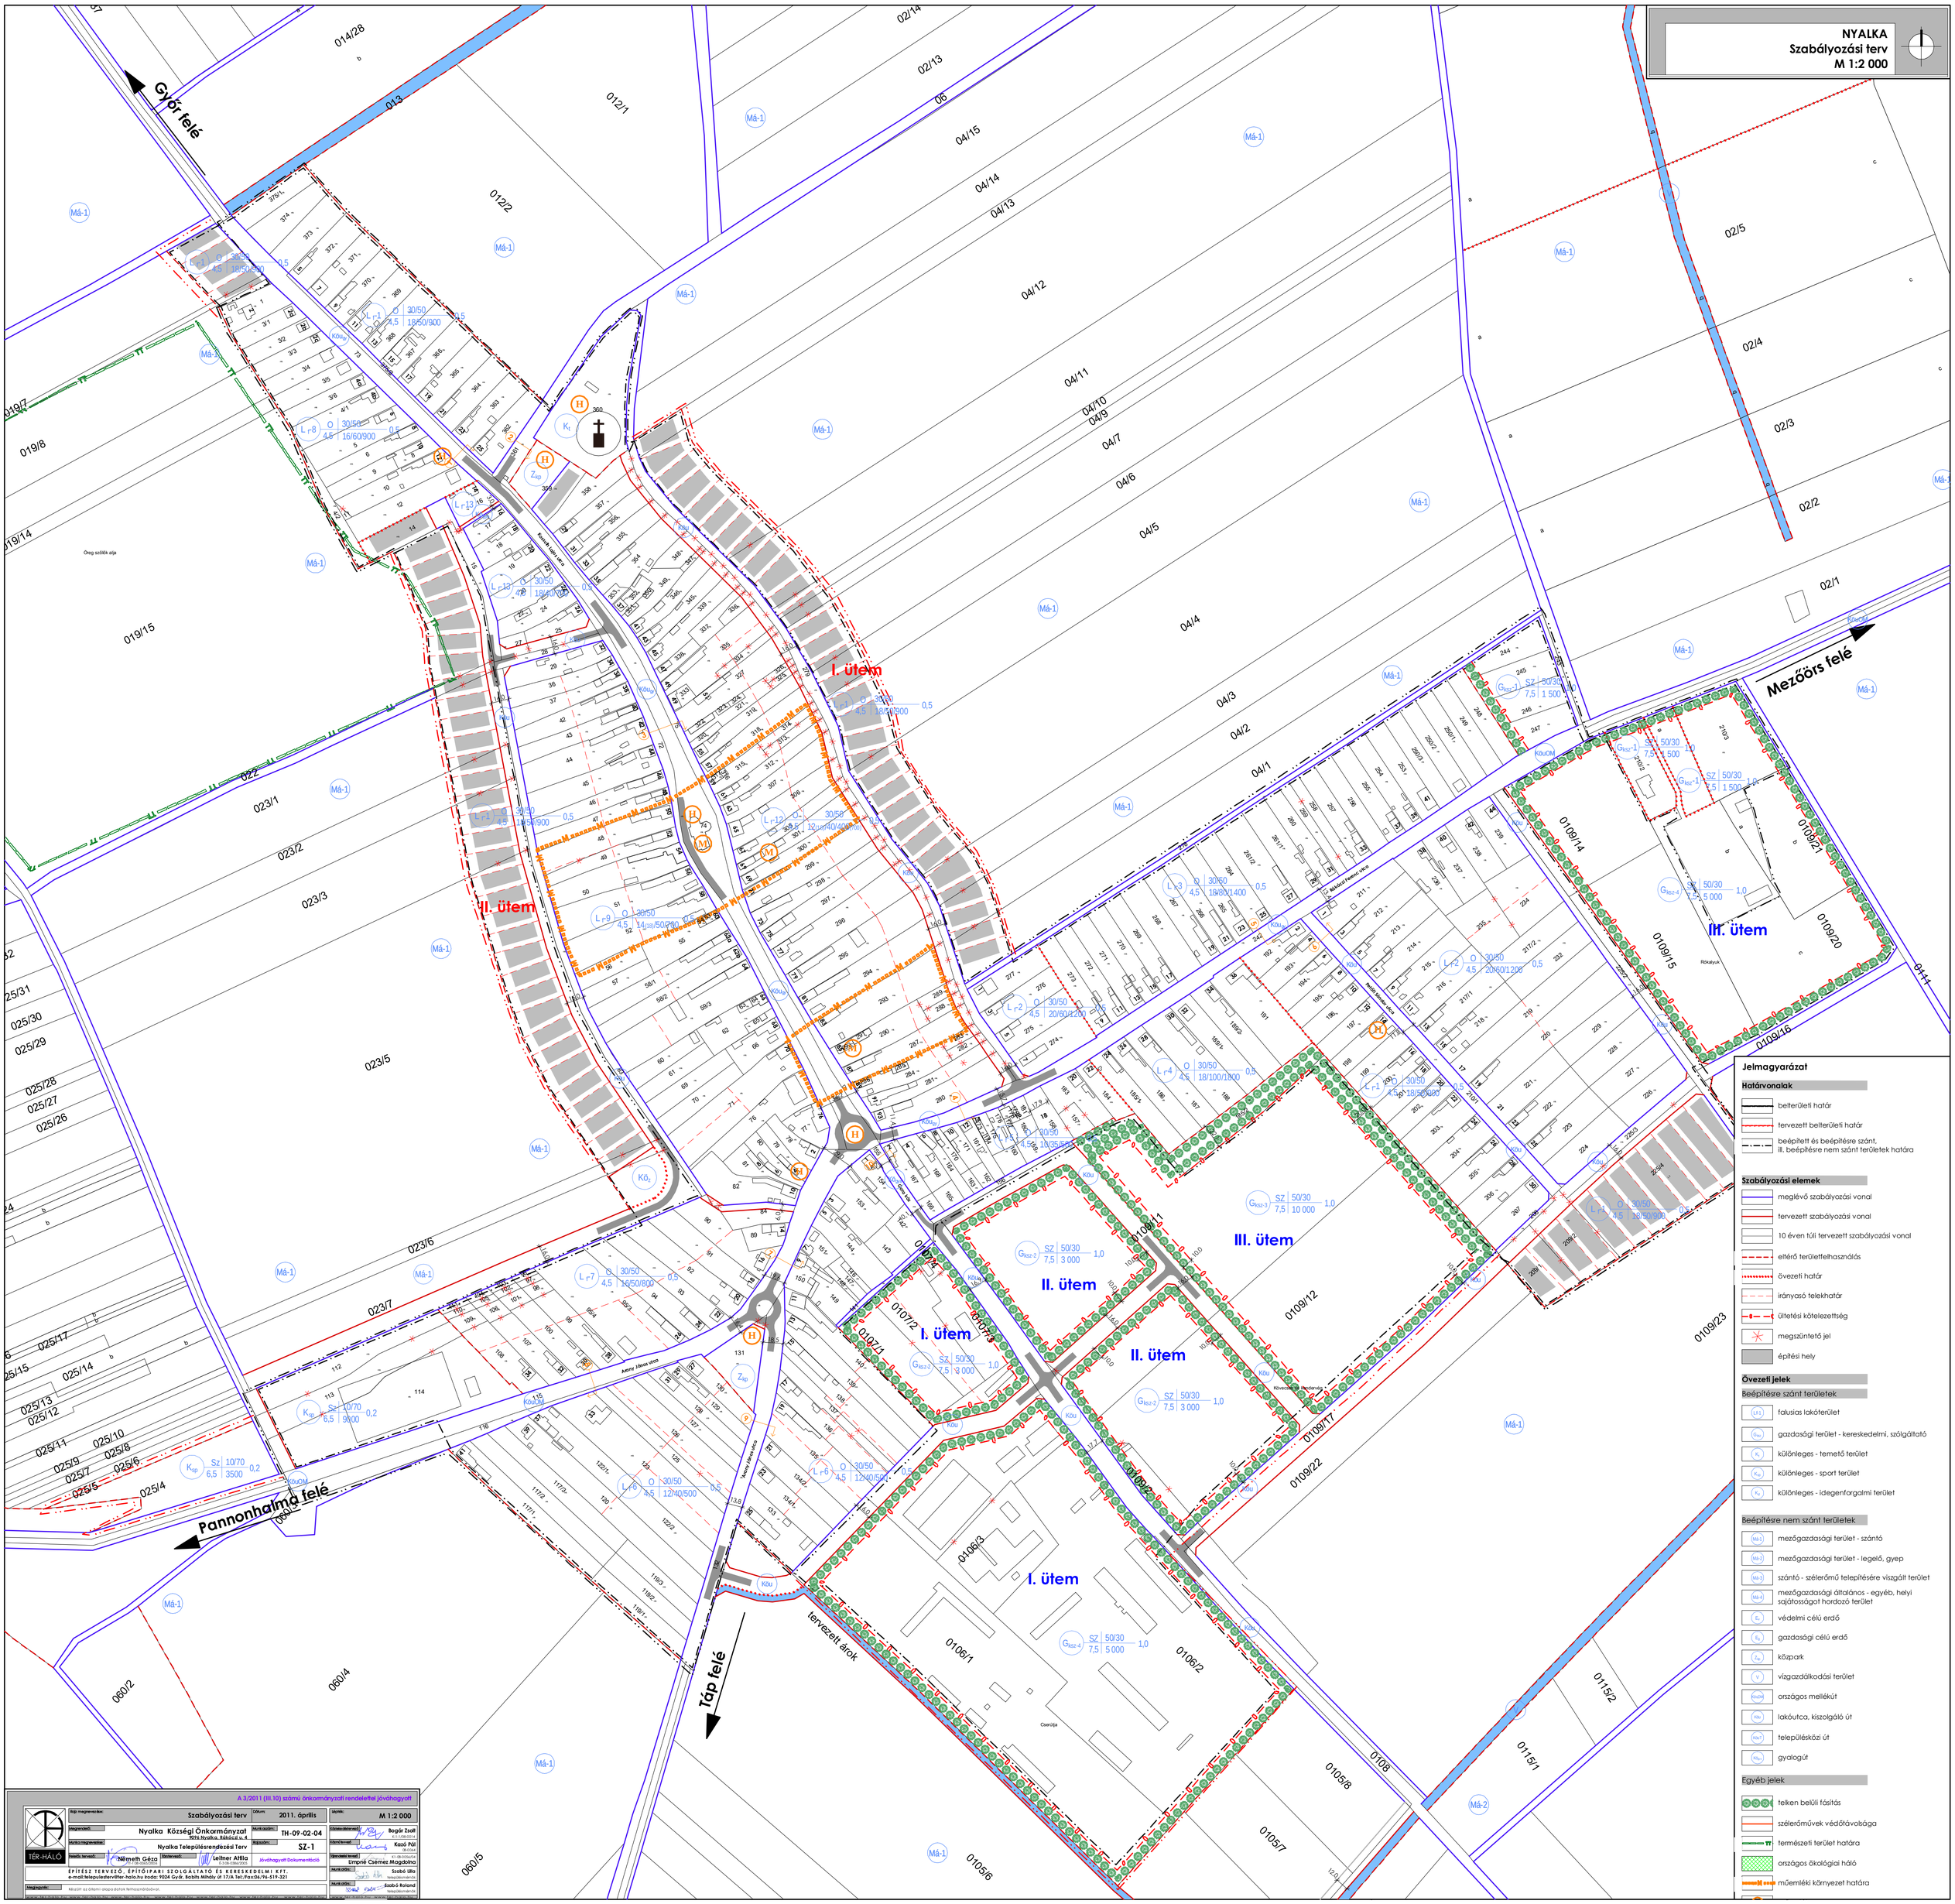NYALKA
Szabályozási terv
M 1:2 000